


Rozdzielnica wentylacji mieszkań – RWM-1 (strona A)

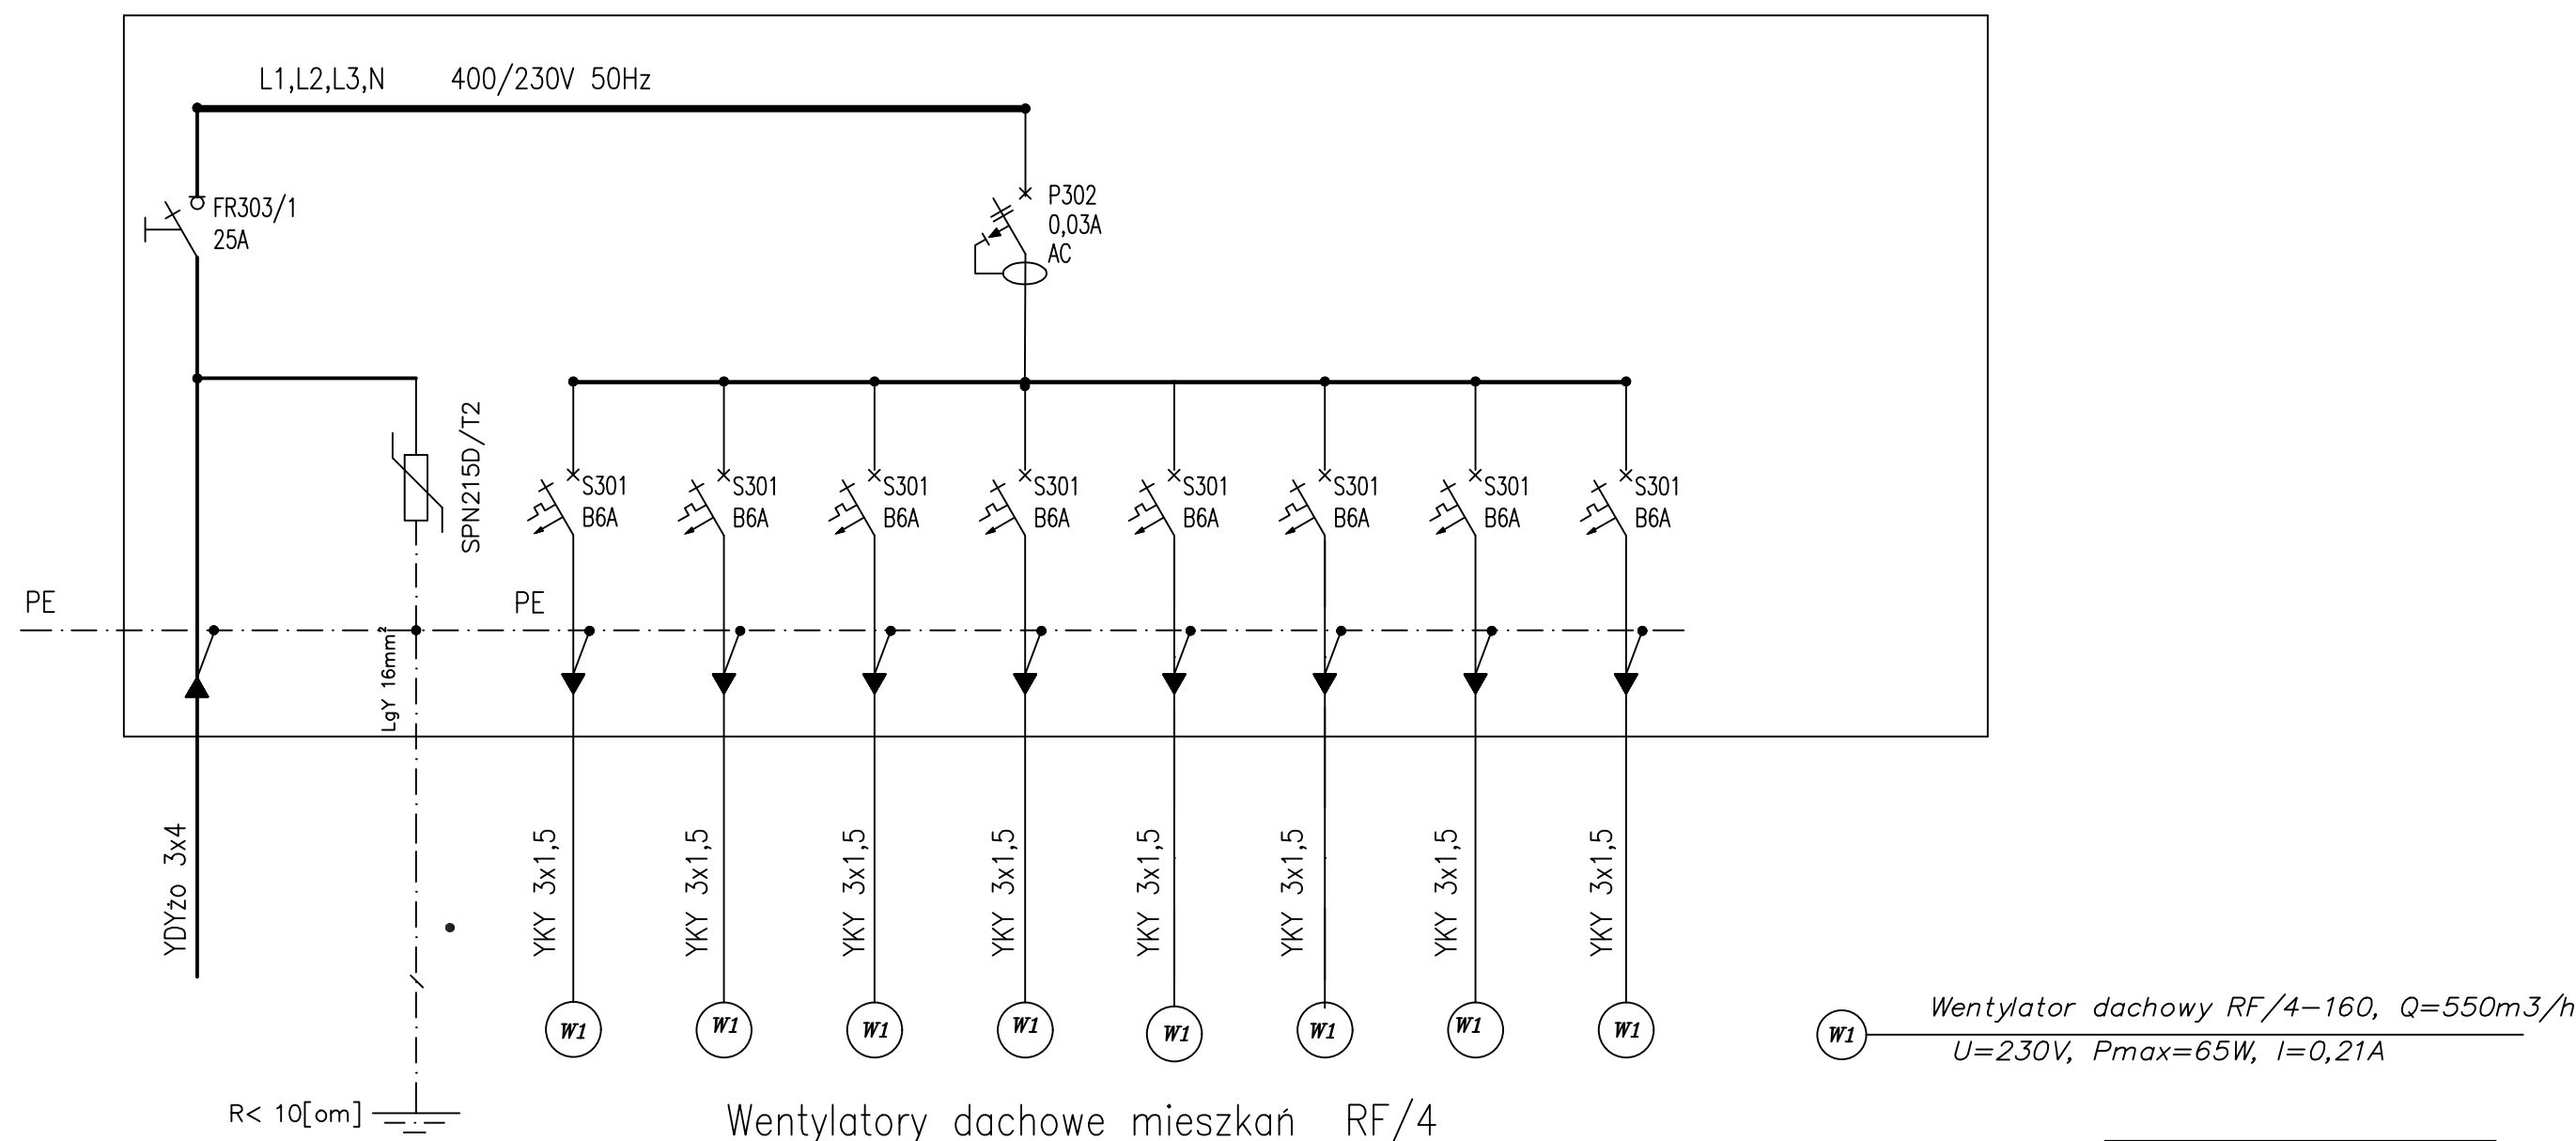

|           |
|-----------|
| Zasilanie |
| TA(14)    |

| Nr obw. | 1          | 2          | 3          | 4          | 5          | 6          | 7          | 8          |
|---------|------------|------------|------------|------------|------------|------------|------------|------------|
| opis    | Wentylator | Wentylator | Wentylator | Wentylator | Wentylator | Wentylator | Wentylator | Wentylator |

Rozdzielnica n/t IP40 drzwi transparentne 18M z zamkiem  
- rozdzielnicę zamontować na szachcie elektrycznym na najwyższej kondygnacji z zamknięciem na klucz

Samoczynne wyłączenie zasilania  
Układ sieci TN-S 400 / 230V

|   |                        |                     |                |
|---|------------------------|---------------------|----------------|
| ZAKŁAD INSTALACJI ELEKTRYCZNYCH<br>"WEKTOR" mgr inż. Zdzisław Szanciło<br>ul. Cisowa 5 18-400 Łomża |                        |                     |                |
| NR DT<br>3/2021   | BRANŻA<br>ELEKTRYCZNA  | SKALA<br>---        | NR RYS.<br>E27 |
| OBIEKT: Schemat tablicy rozdzielczej – "RWM -1"<br>Bud mieszk. w Wysokiem Mazowieckiem              |                        |                     |                |
|   | IMIĘ I NAZWISKO        | NR UPR.             | PODPIS         |
| PROJEKTANT  | mgr inż. A.Z.Żebrowski | PDL/0135/POOE/08    |                |
| OPRACOWAŁ   | mgr inż. Z. Szanciło   | UAN.II. 7342-109/94 |                |