


Rozdzielnica wentylacji mieszkań – RWM-2 (strona B)

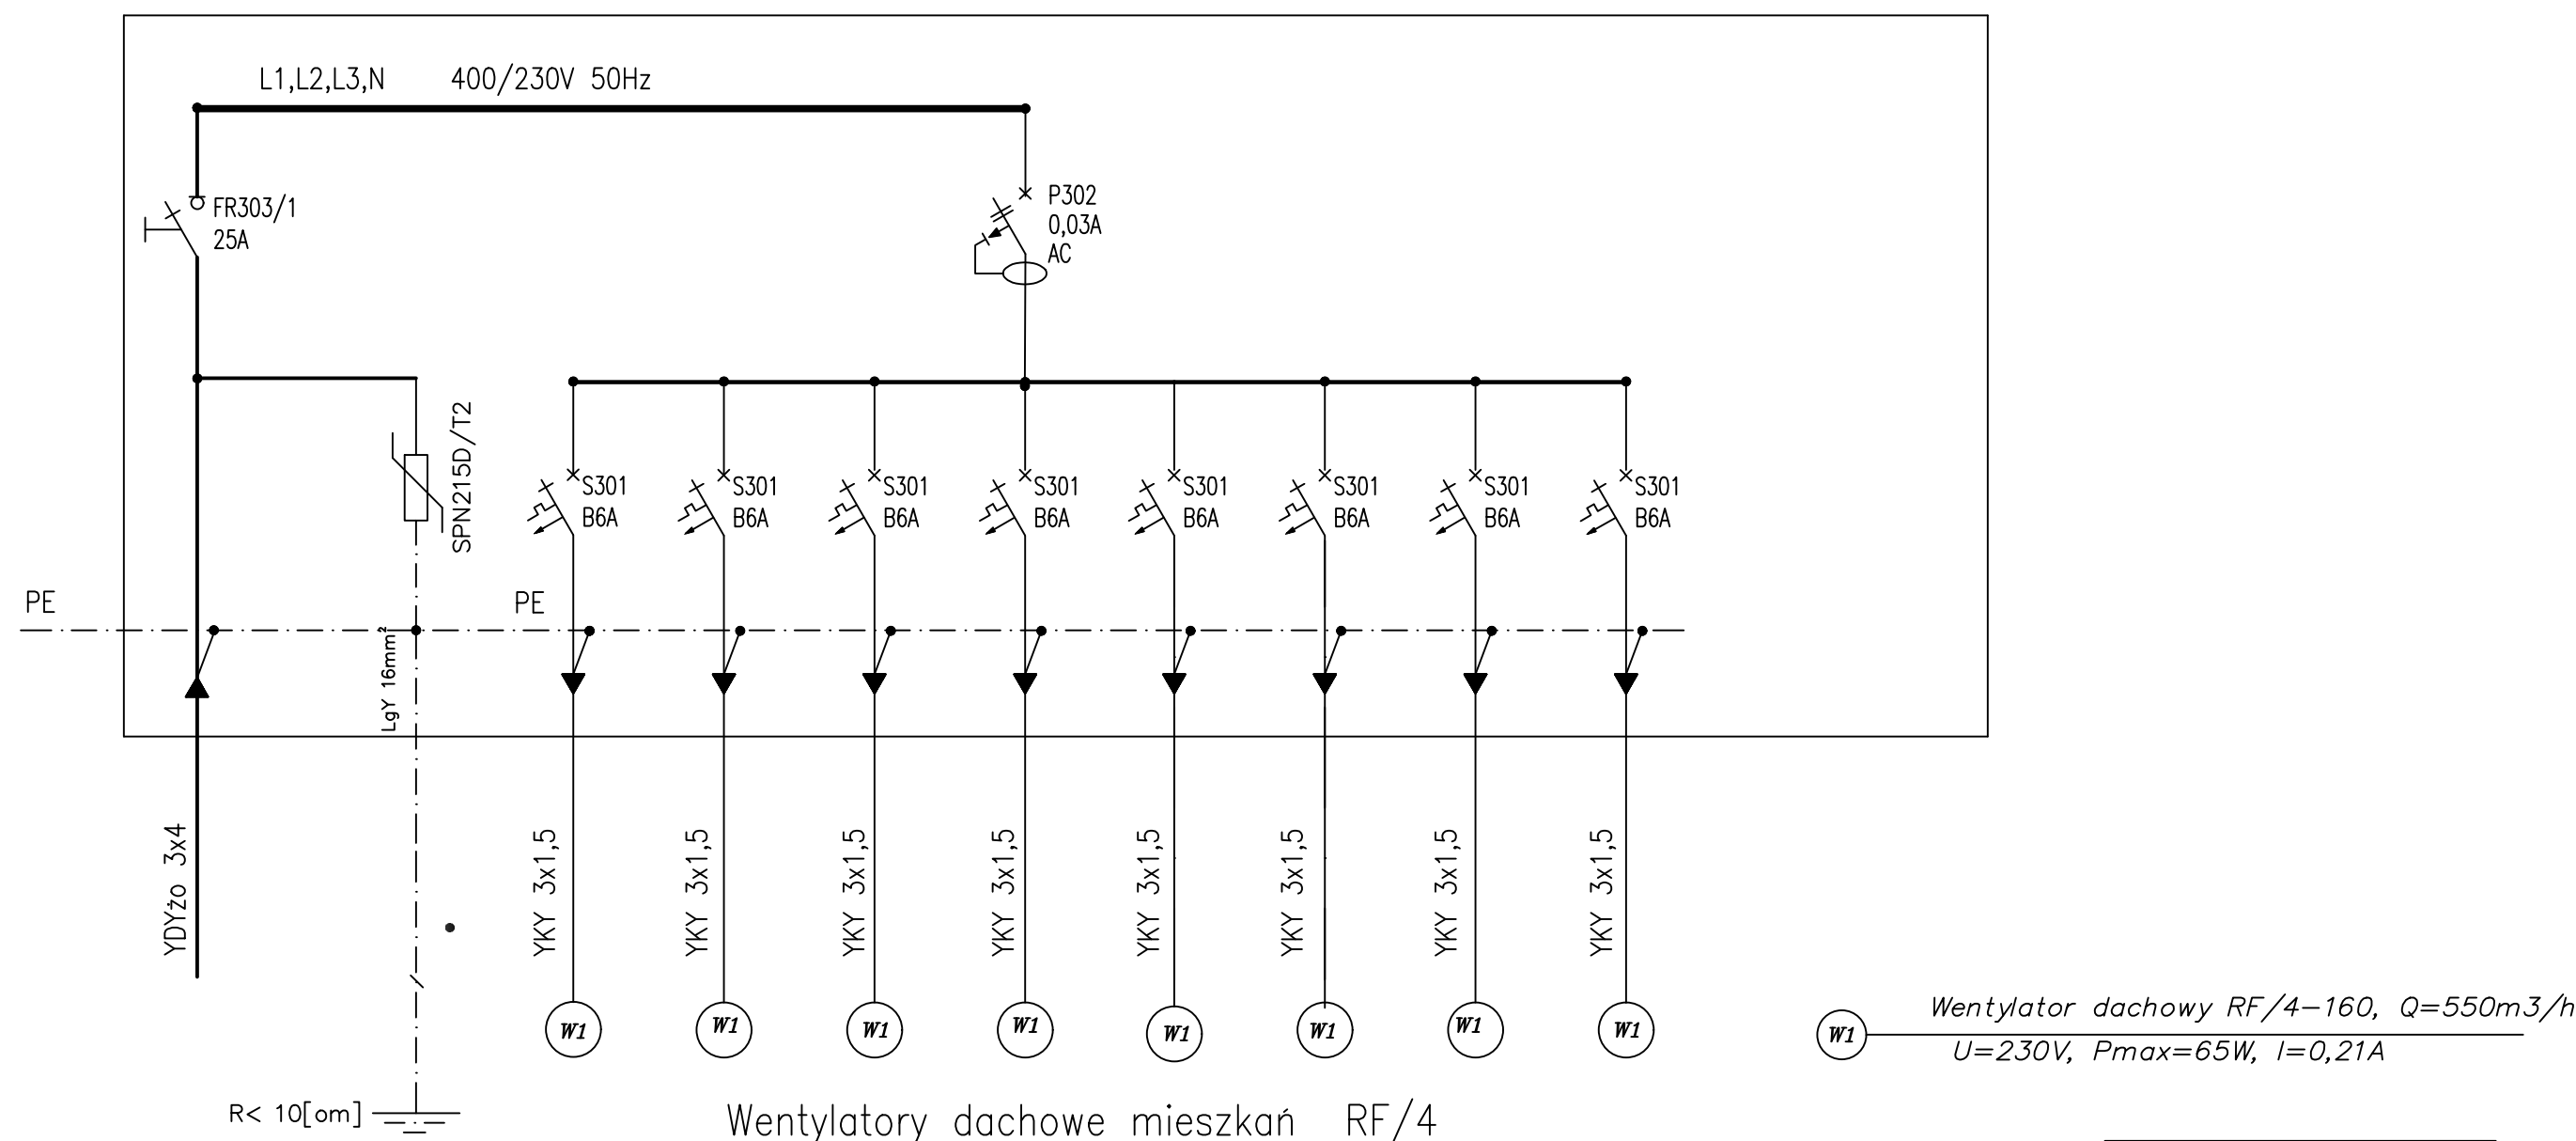

Zasilanie	Nr obw.	9	10	11	12	13	14	15	16
TA(13)	opis	Wentylator	Wentylator	Wentylator	Wentylator	Wentylator	Wentylator	Wentylator	Wentylator

Rozdzielnica n/t IP40 drzwi transparentne 18M z zamkiem
- rozdzielnicę zamontować na szachcie elektrycznym na najwyższej kondygnacji z zamknięciem na klucz

Samoczynne wyłączenie zasilania
Układ sieci TN-S 400 / 230V

ZAKŁAD INSTALACJI ELEKTRYCZNYCH "WEKTOR" mgr inż. Zdzisław Szanciło ul. Cisowa 5 18-400 Łomża			
NR DT 3/2021	BRANŻA ELEKTRYCZNA	SKALA ---	NR RYS. E27/A
OBIEKT: Schemat tablicy rozdzielczej – "RWM – 2" Bud mieszk. w Wysokiem Mazowieckiem			
	IMIĘ I NAZWISKO	NR UPR.	PODPIS
PROJEKTANT	mgr inż. A.Z.Żebrowski	PDL/0135/POOE/08	
OPRACOWAŁ	mgr inż. Z. Szanciło	UAN.II. 7342-109/94	