


PLAN SYTUACYJNY
BUDYNEK MIESZKALNY, Wysokie Mazowieckie ul. Ludowa 17B

Budowa przyłącza kanalizacji deszczowej i drenażu odwadniającego dz. nr 1511/9, 1511/16, obręb 0001

skala 1:500

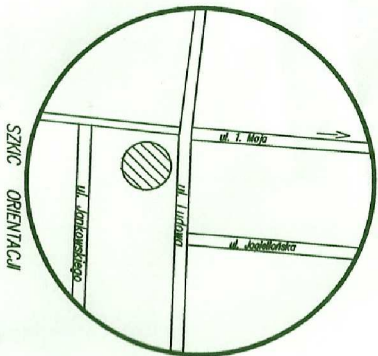


MAPA DO CELÓW PROJEKTOWYCH	
oznaczenie kancelaryjne zgłoszonej pracy geodezyjnej	Nr. Rob. 15449 / 200 / 2015
MIEJSCOWOŚĆ	Nr ew. 291. GN.6642.781.2014
Jednostka ewidencyjna	m: WYSOKIE MAZOWIECKIE
Obiekt ewidencyjny	203301.1
identyfikator	WYSOKIE MAZOWIECKIE
nazwa	0001
SKALA MAPY	m: WYSOKIE MAZOWIECKIE
prostać w skali	1: 500
Wzrosty w skali	2000 (8)
Wzrosty w skali	KRONOSZAD 80
Oznaczenie granic obszaru, który był przedmiotem aktualizacji	ark. map. zas. 8.189.08.231.4. 1.2. 2.1. 2.3
data opracowania mapy	01.07.2015 r.

W granicach opracowania nie znajduje się punkt osnowy klasy Służebności granicznych brak.

M-GEO
Zbiórka Milenium
14-200 Wysokie Mazowieckie ul. Długa 7A
tel. 0 502 188 699 (286) 471 10 10
MP 7-2-103-74-36 R-G 45166386
mgr inż. Zbigniew Milenium
Zespół Nr 15449 Min. Geop. Prz. i Bud.

GEODETA I PRAWNICY

Organ prowadzący państwowy zasób i kartograficzny	STARSOSTA WYSOKOMAZOWIECKI
Identyfikator państwowego zasobu i kartograficznego	P.2015.2015.726
Data wpisania do ewidencji i materiałów zasobu	2015-07-20
Imię i nazwisko osoby reprezentującej organ	mgr inż. Zbigniew Milenium

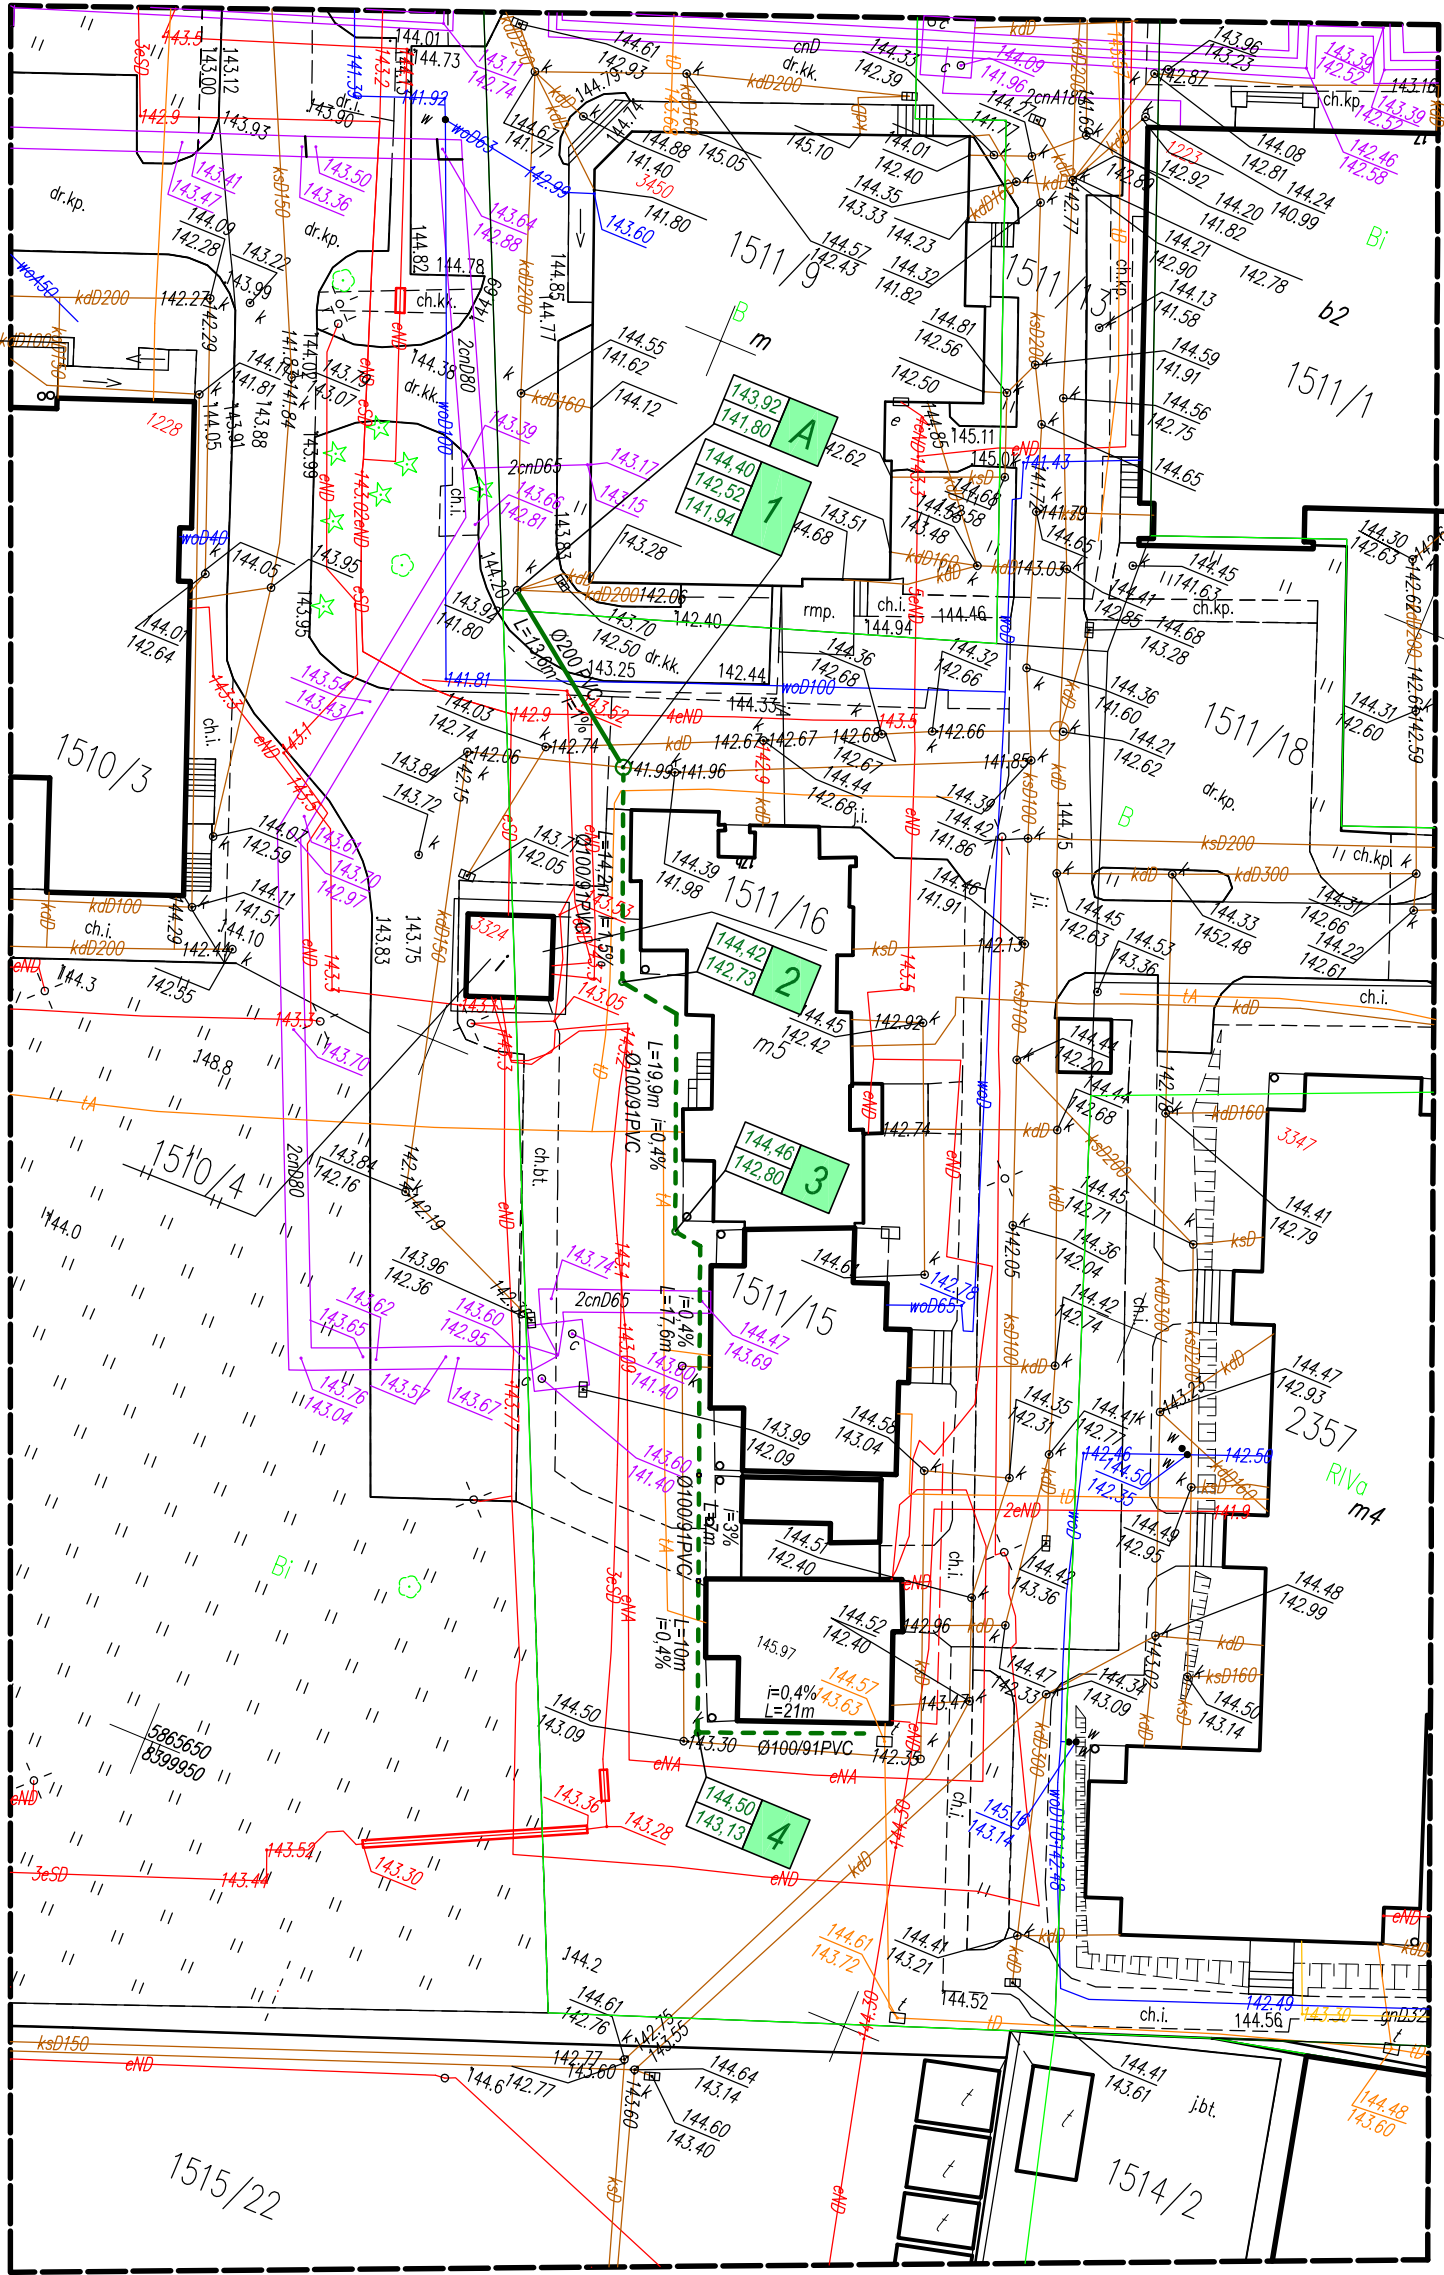

LEGENDA

- projektowane przyłącze kanalizacji deszczowej
- projektowany drenaż odwadniający



DOBRY PROJEKT GRAŻYNA SIEMIONCZYK
tel. 85 653-76-14
gsiemionczyk@onet.eu
ul. Marczykowska 2b, lok. 109 NIP: 542-187-35-09 REGON 200201494

OBIEKT Budowa przyłącza kanalizacji deszczowej i drenażu odwadniającego na potrzeby budynku mieszkalnego przy ul. Ludowej 17B w Wysokiem Mazowieckiem, dz. nr 1511/9, 1511/16, obręb 0001

PLAN SYTUACYJNY

autor projektu	mgr inż. JAN SIEMIONCZYK
mgr inż. GRAŻYNA SIEMIONCZYK	BL-21693, PDL/IS/134701
mgr inż. GRAŻYNA SIEMIONCZYK	BL-17890, PDL/IS/134601