


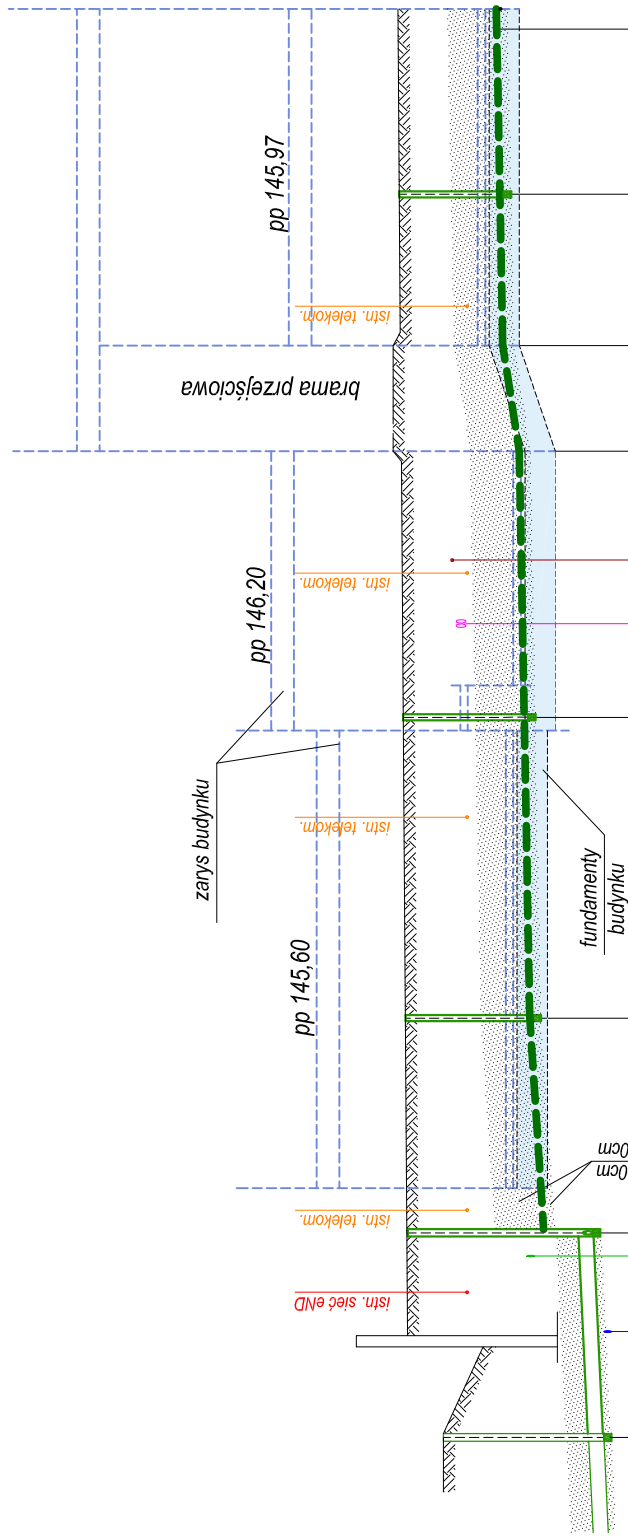

P.P. 135,00 m n.p.m.

Rzędna terenu projektowanego	143,92	141,80	143,92	$i=1\%$ L=13,6m 141,88 141,92 141,94	$i=1,5\%$ L=14,2m 142,52	144,40	142,73	144,42	$i=0,4\%$ L=37,5m 142,82 142,84	142,87	143,08	$i=0,4\%$ L=21,0m 143,13	144,52
Rzędna dna kanału													
Spadki													
Średnice, materiał Ø100/91 PVC-u z filtrem z włókna syntetycznego													
Długości odcinków, zagłębienia	2,12	13,60	2,46	1,88	14,20	1,69	19,90	1,66	34,60	1,37	11,00	1,35	93,30
Odstępy	0,00	7,00 9,60 12,00 13,60	1,50			27,80	13,30	47,70	6,20 9,55 10,40 27,20				



4

3

2

1

A

Budowa przyłącza kanalizacji deszczowej i drenażu na potrzeby budynku mieszkalnego przy ul. Ludowej 17B w Wysokiem Mazowieckiem, dz. nr 1511/9, 1511/16

NAZWA RYSUNKU	DATA	SKALA	NR RYS.
PROFIL PODŁUŻNY PRZYLĄCZA KANALIZACJI DESZCZOWEJ I DRENAŻU	MAJ 2016	1:500/100	2
PROJEKT BUDOWLANY			
autor projektu	inż. JAN SIEMIŃCZYK BL-216/93, PDL/IS/1347/01		
sprawdzający	mgr inż. GRAŻYNA SIEMIŃCZYK BL-178/90, PDL/IS/1346/01		