


Schemat zasilania Tablica Administracyjna – TA

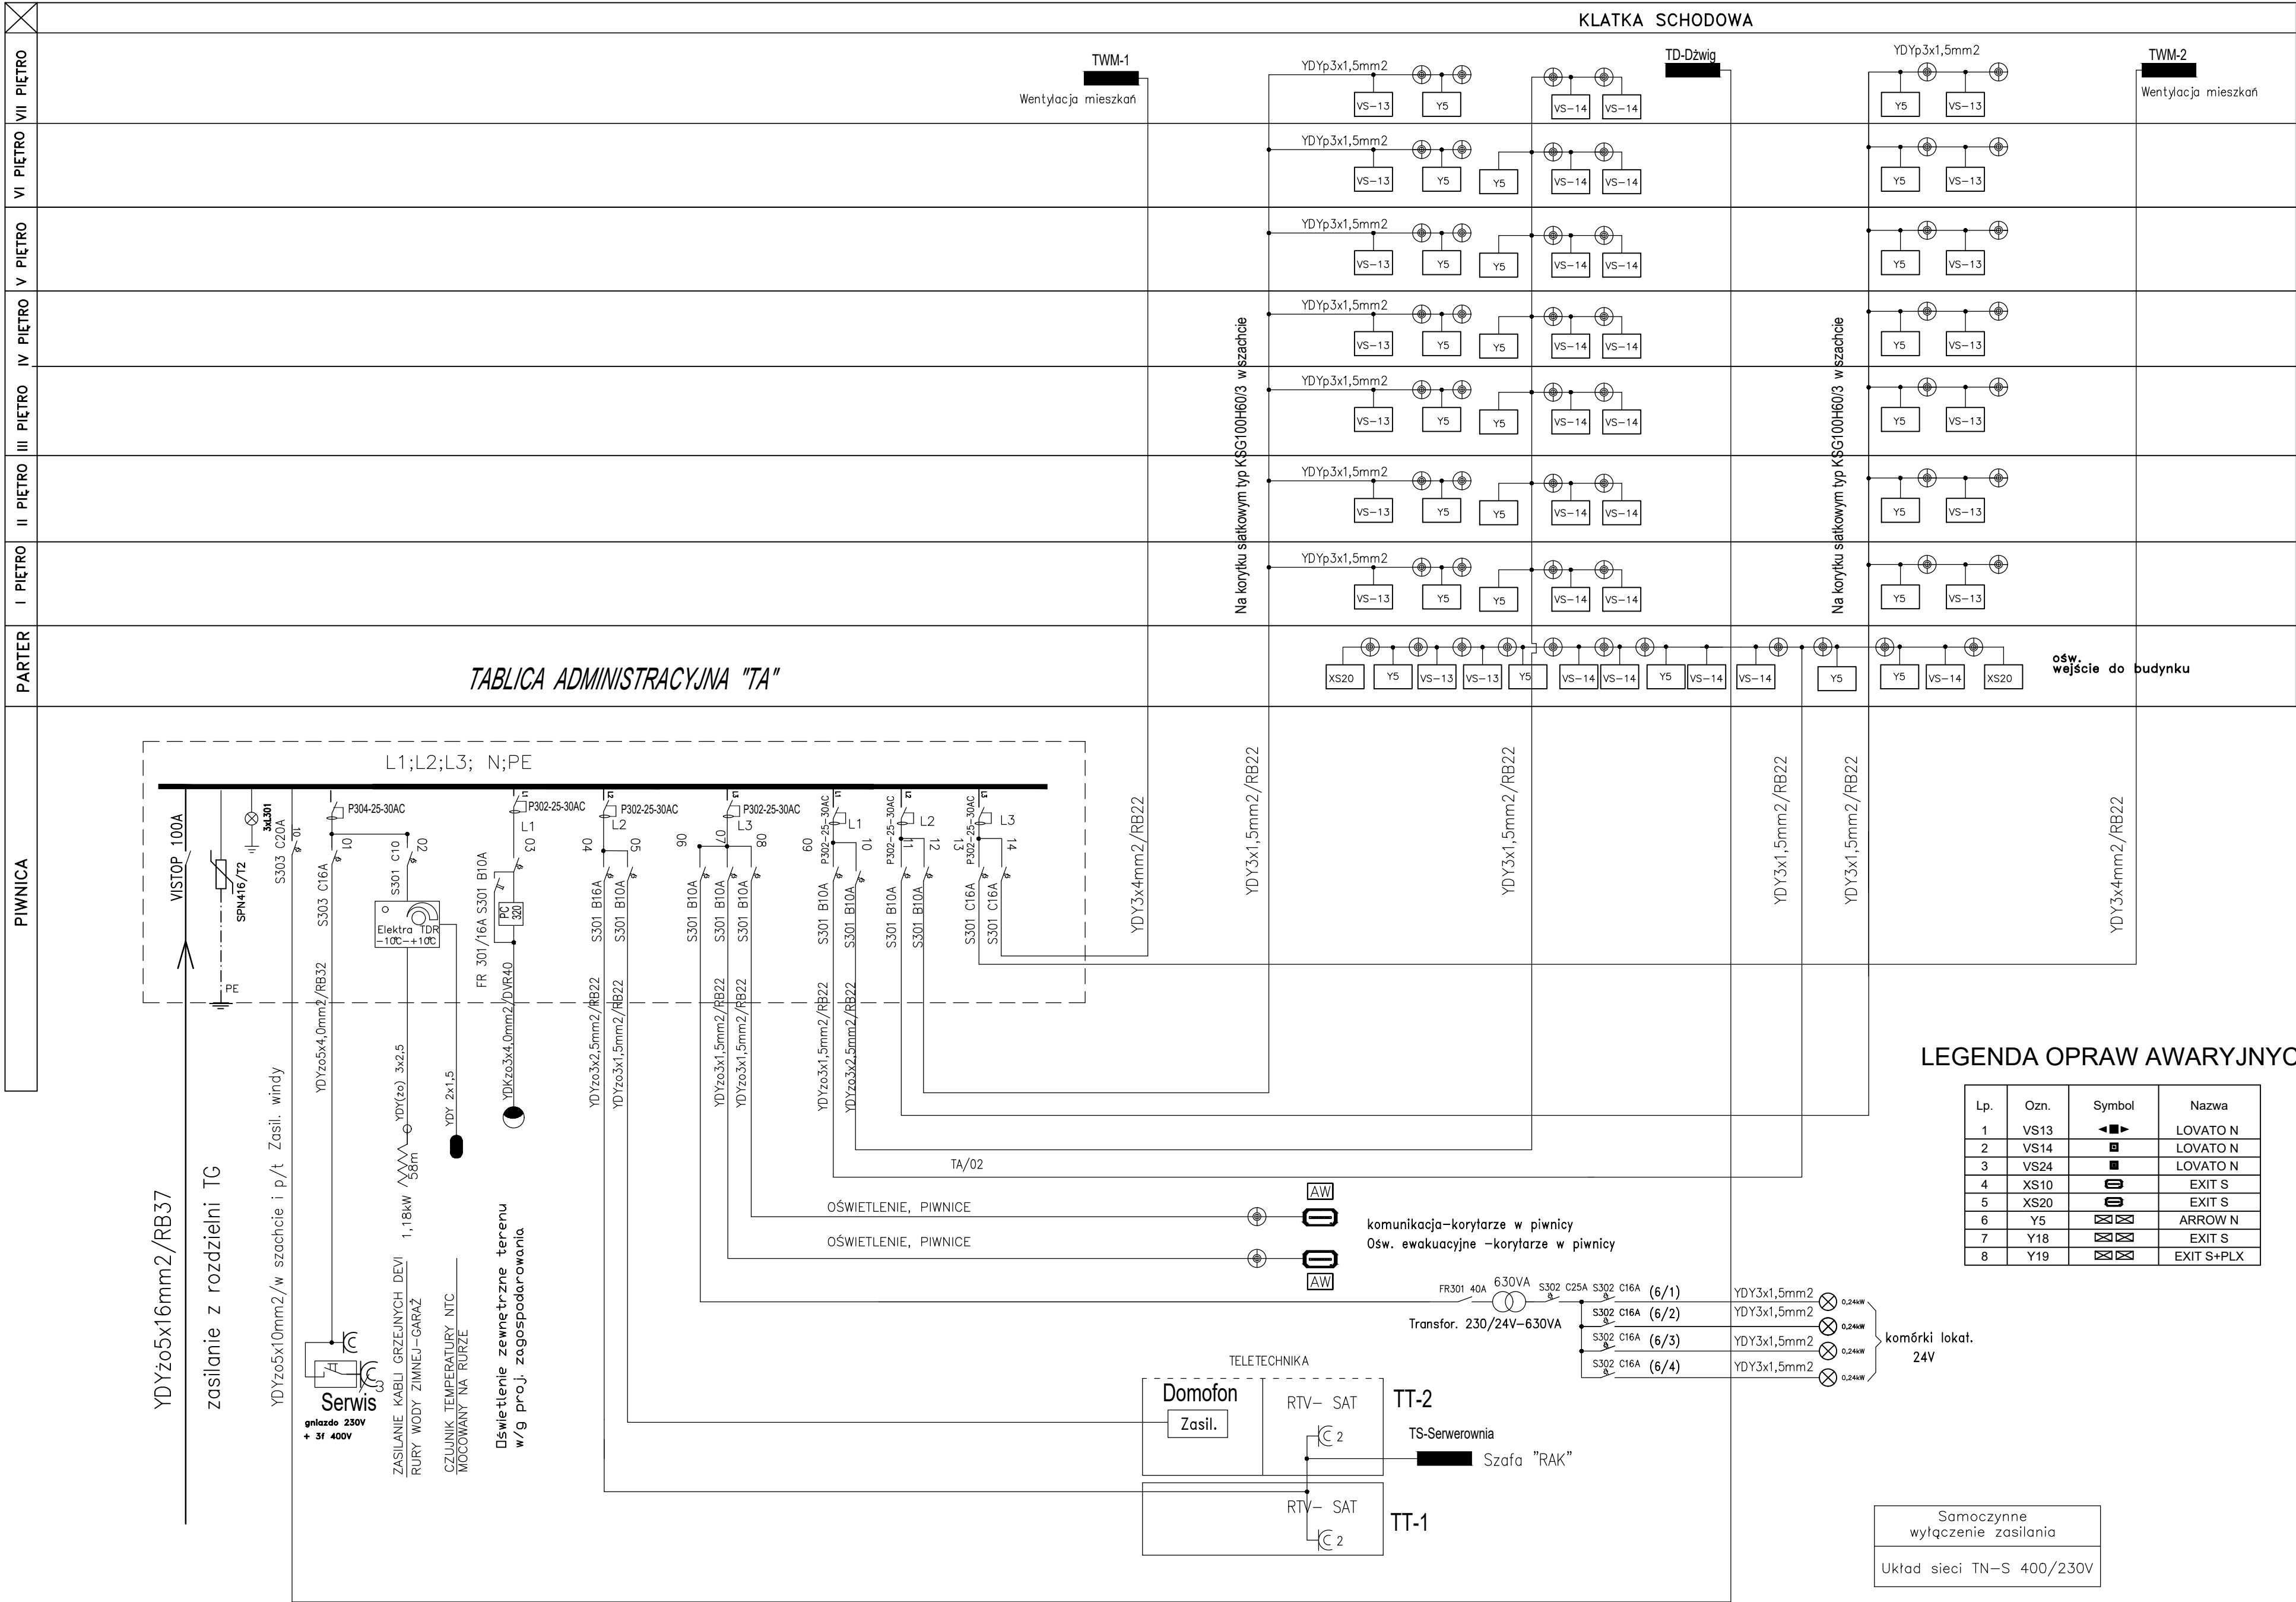

ZAKŁAD INSTALACJI ELEKTRYCZNYCH				
"WEKTOR" mgr inż. Zdzisław Szancito				
18-400 Komża ul. Ciszowa 5				
NR DT	BRANŻA	STADIUM	SKALA	ARK. NR
3/2021	elektryczna	P.T.	---	E4
OBIEKT: Schemat zasilania Tablicy TA – Adm.				
bud. mieszk. wielorodzinnego S1				
w Wysokiem Mazowieckiem dz. nr 2431				
IMIĘ I NAZWISKO		NR UPR.	PODPIS	
PROJEKTOWAŁ	mgr inż. R. Piórkowski	com.31/90		
OPRACOWAŁ	mgr inż. Z. Szancito	UAN.117342-109/94		